
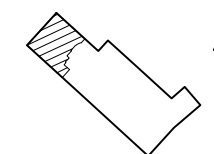


Förklaring:
Observera att ytor i ritning anger rummens golvyta. För boyta och ev. byta, se nedan.

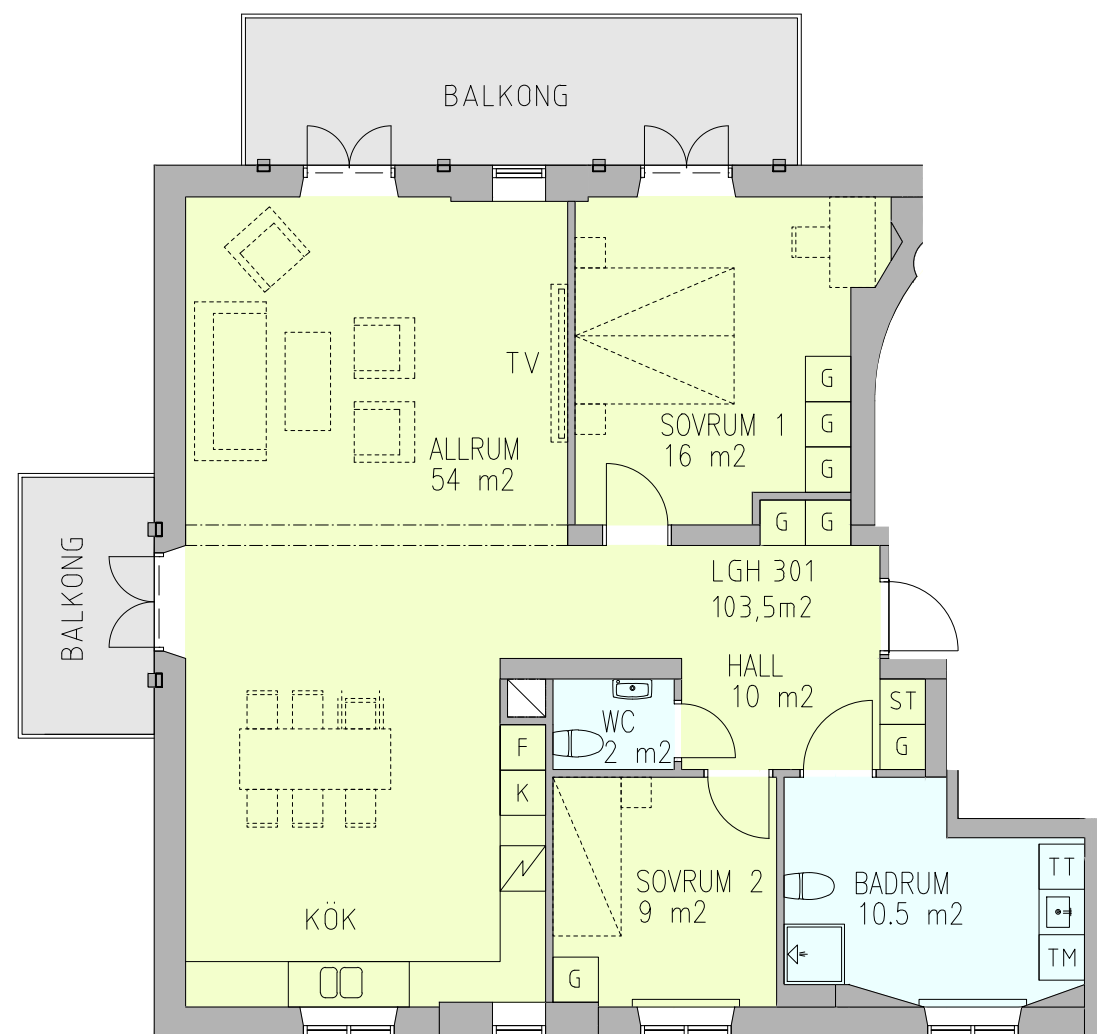

Lägenhet 301
Plan 3, Kv. Laxen
103,5 kvm
Skala 1:100 (A3)